


Plan 1.5

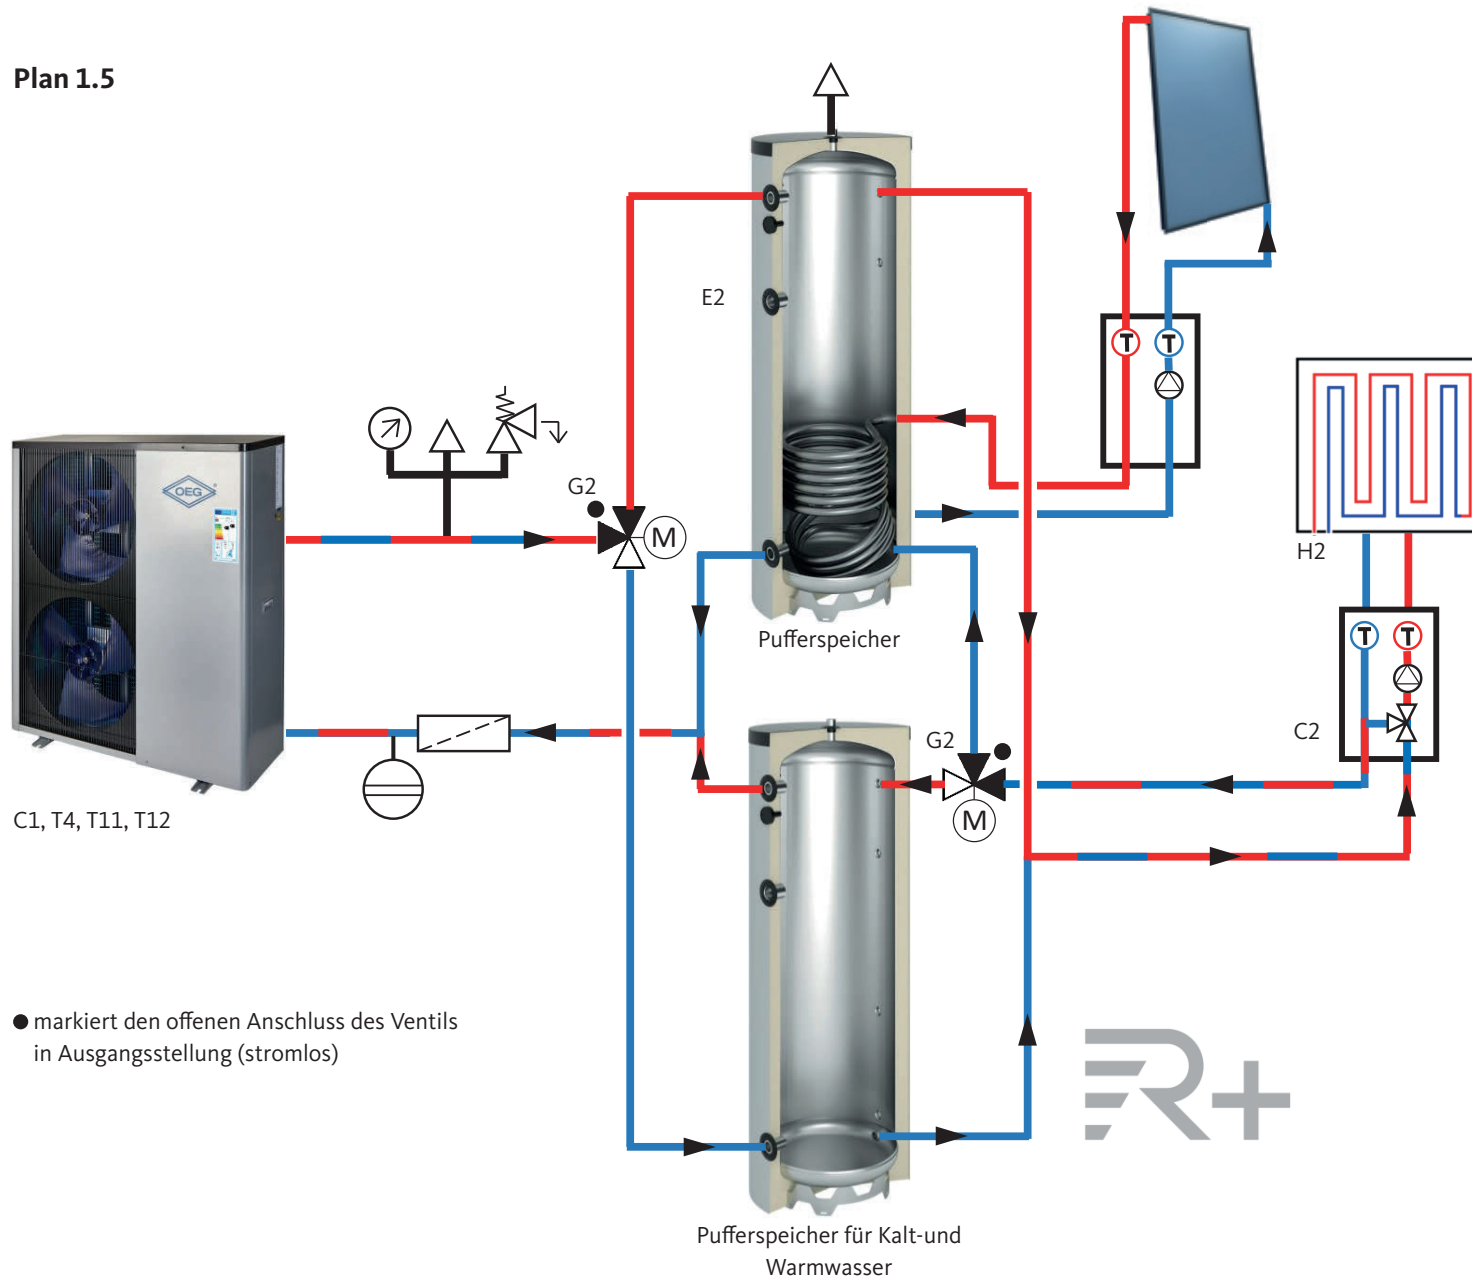

C1, T4, T11, T12

● markiert den offenen Anschluss des Ventils in Ausgangsstellung (stromlos)

Raumheizung / Raumkühlung:


- C1 integrierte Umwälzpumpe
- C2 Umwälzpumpe Heizkreis
- E2 elektr. Zusatzheizung Heizwasser
- H2 Fußbodenheizung
- G2 Dreiwegeventil Kühlung/Heizung
- T4 Temp.-Sensor Umgebungsluft
- T11 Temp.-Sensor Heizwasser Rücklauf
- T12 Temp.-Sensor Heizwasser Vorlauf

2-Speicher Anlagenschema für Betrieb im Modus Raumheizung mit Solareinbindung und Raumkühlung.



© 12.2023 OEG GmbH
Alle Informationen sind unverbindlich und ohne Gewähr.

Plan 1.5

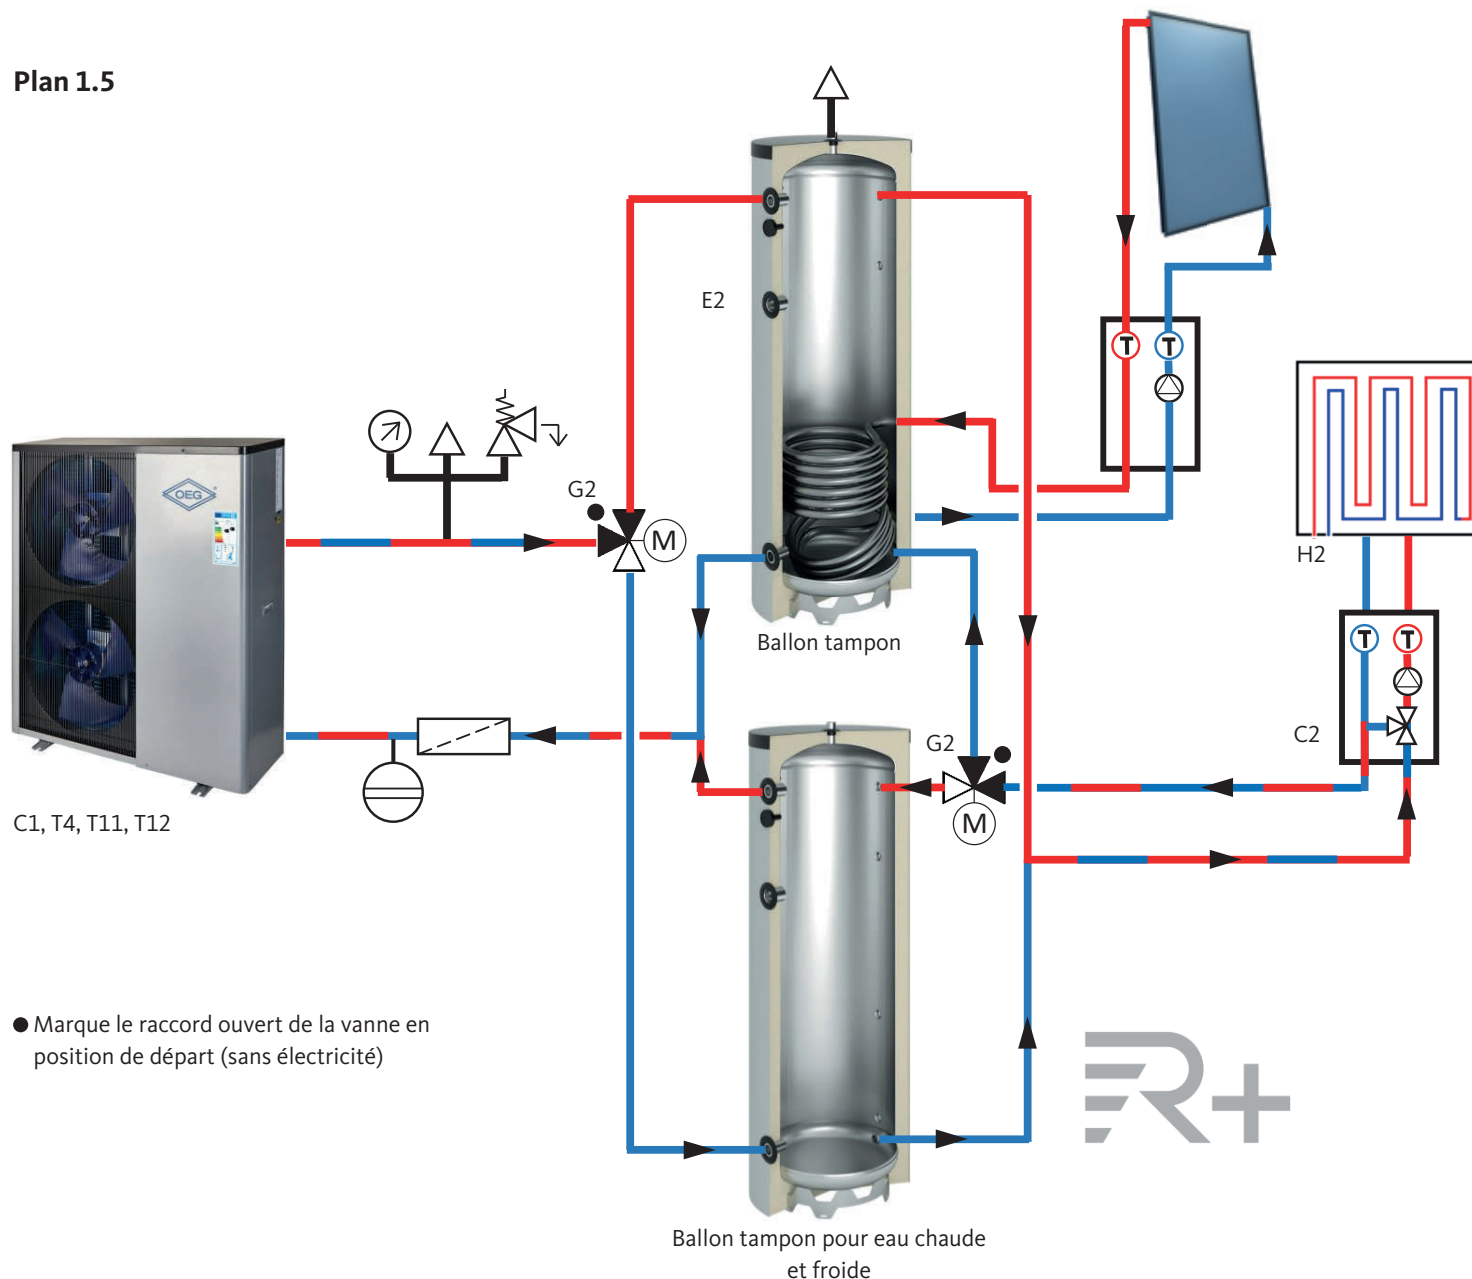

Chauffage central / Refroidissement :

- C1 Circulateur intégré
- C2 Circulateur domestique
- E2 Chauffage électrique d'appoint
eau chaude de chauffage
- H2 Chauffage au sol
- G2 Vanne 3 voies refroidissement /
chauffage
- T4 Sonde de température air ambiant
- T11 Sonde de température retour eau
de chauffage
- T12 Sonde de température départ eau
de chauffage


Schéma d'installation 2 ballons fonctionnant
en mode chauffage avec intégration solaire et
refroidissement.

- Marque le raccord ouvert de la vanne en
position de départ (sans électricité)



© 12.2023 OEG GmbH
Toutes les informations sont données
à titre indicatif et sans garantie.

Plan 1.5

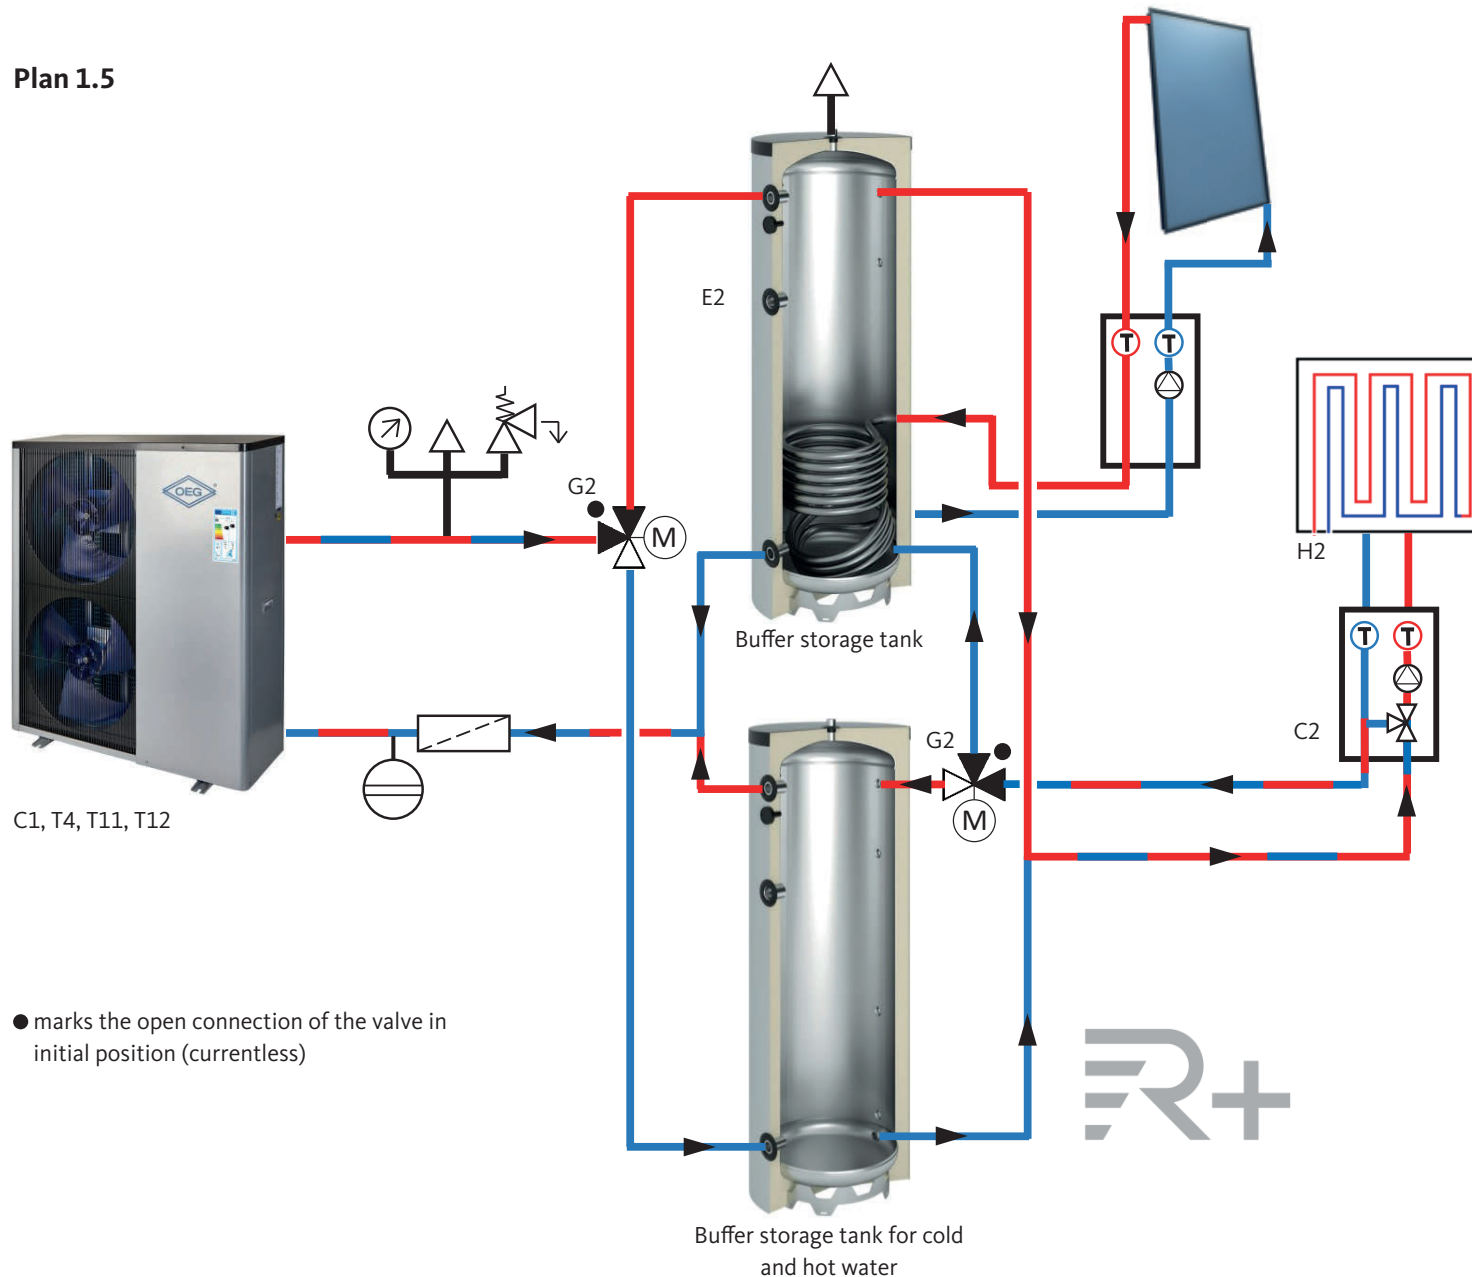


Space heating / Space cooling:

- C1 integrated circulation pump
- C2 circulation pump heating circuit
- E2 electrical booster heater for heating water
- H2 underfloor heating
- G2 three-way valve cooling/heating
- T4 temp. sensor ambient air
- T11 temp. sensor heating water return
- T12 temp. sensor heating water flow

2-tank system diagram for operation in space heating mode with solar integration and space cooling.

© 12.2023 OEG GmbH
All of the information is non-binding and without guarantee.

Schema 1.5

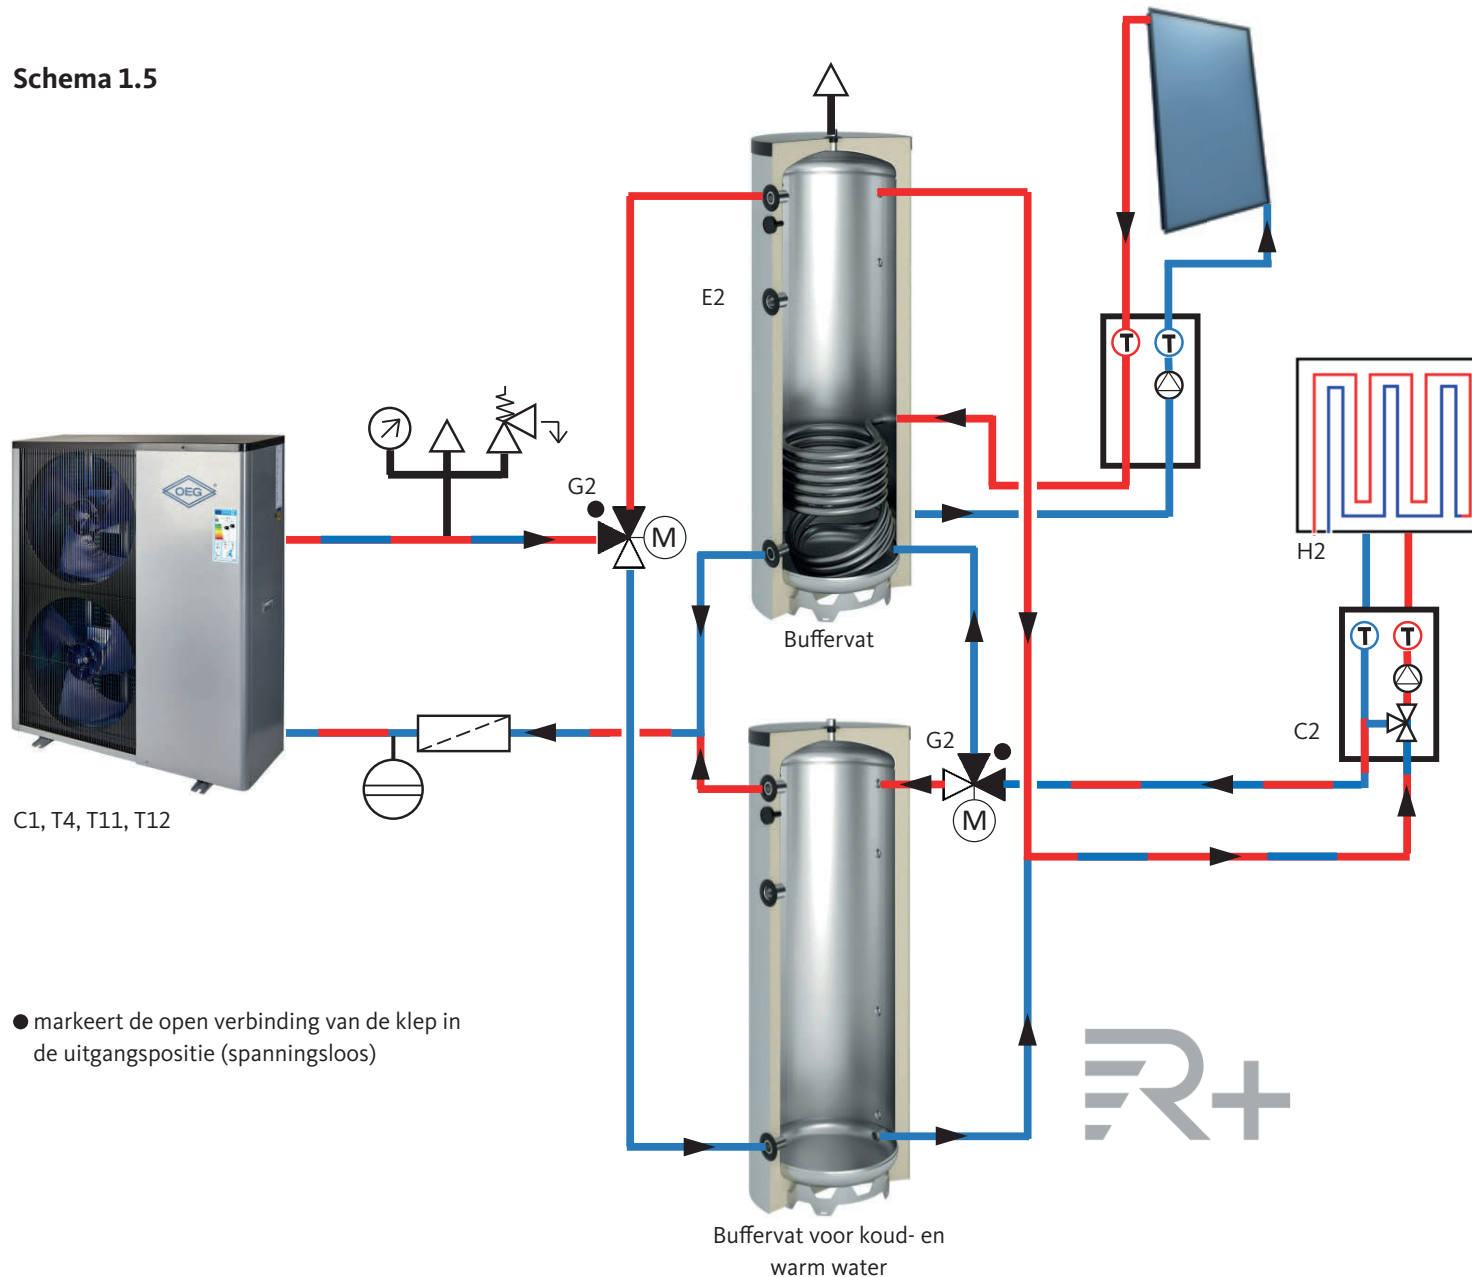

C1, T4, T11, T12

● markeert de open verbinding van de klep in de uitgangspositie (spanningsloos)

Ruimteverwarming / Ruimtekoeling:


- C1 Geïntegreerde circulatiepomp
- C2 Circulatiepomp verwarmingscircuit
- E2 Elektr. extra verwarming water opwarmen
- H2 Vloerververming
- G2 Driewegklep koeling/verwarming
- T4 Omgevingsluchttemperatuursensor
- T11 Temperatuursensor verwarmingswater opbrengst
- T12 Temperatuursensor verwarmingswater aanvoer

Systeemdiagram met 2 opslagtanks voor gebruik in ruimteverwarming met integratie van Solar-energie en ruimtekoeling.



© 12.2023 OEG GmbH
Alle informatie is niet-bindend en zonder garantie.

Schema 1.5

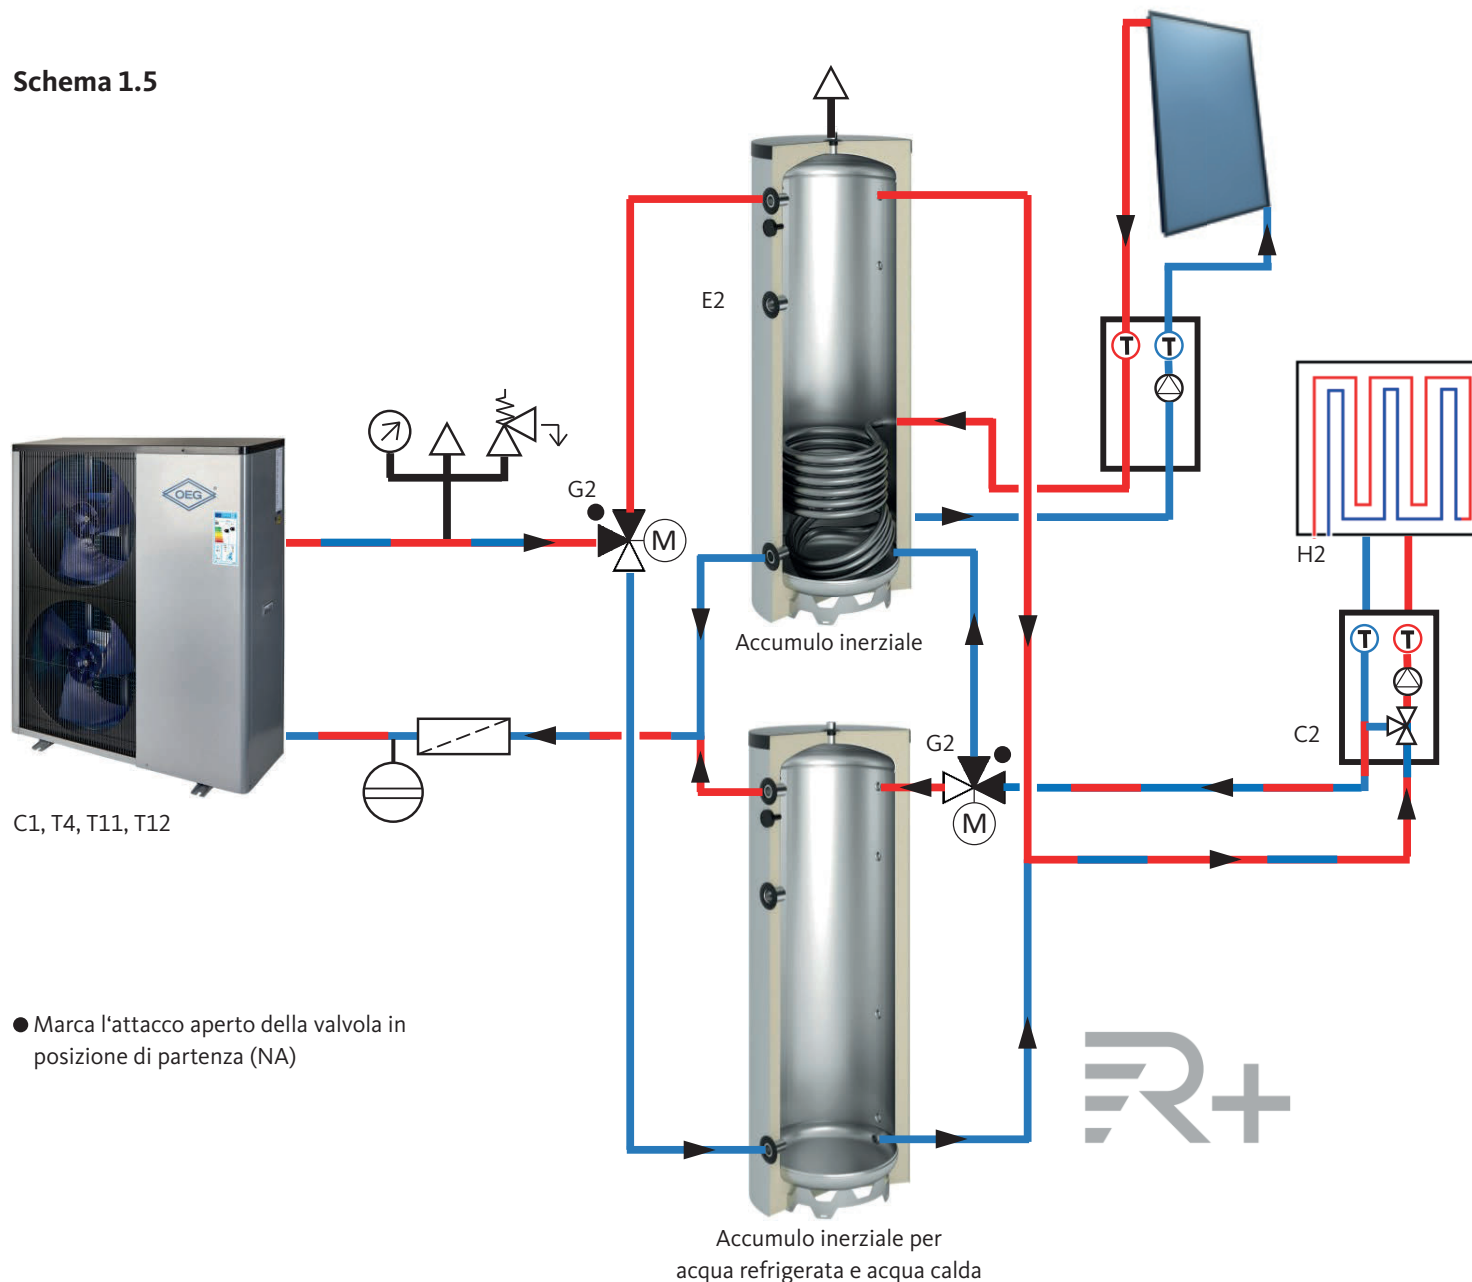

Riscaldamento / climatizzazione degli ambienti:

- C1 Pompa di ricircolo integrata
- C2 Pompa di ricircolo circuito di riscaldamento
- E2 Riscaldamento elettrico supplementare per l'acqua di riscaldamento
- H2 Riscaldamento a pavimento
- G2 Valvola deviatrice tre vie raffreddamento/riscaldamento
- T4 Sonda di temperatura dell'aria ambiente
- T11 Sonda di temperatura di ritorno dell'acqua di riscaldamento
- T12 Sonda temp. acqua di risc. mandata

Schema di un impianto con 2 accumuli per l'esercizio in modalità di riscaldamento degli ambienti con solare termico integrato e climatizzazione degli ambienti.

- Marca l'attacco aperto della valvola in posizione di partenza (NA)



© 12.2023 OEG GmbH
Tutte le informazioni sono, in linea di principio, non vincolanti e senza garanzia.